

Bu levar 30

EVENTOS & PRODUCCIONES





CONTENIDO

Edificio

Espacio

Nosotros

Datos del espacio

Formatos

Datos técnicos

Servicios adicionales

Galería

EDIFICIO

En el número 30 de la calle Gran Vía se erige un suntuoso edificio desde 1924, obra de Teodoro Anasagasti y su suegro José López Sallaberry, también artífices del conocido edificio París-Madrid, que aún hoy combina con armonía lo clásico con lo contemporáneo.

El edificio pertenece al segundo tramo de la Gran Vía madrileña, entonces llamada Bulevar Pi y Maragall.

Se trata de un conjunto de tres edificios unidos, símbolo de la cultura y el poder de la época. Destaca por su gran cristalera azul oscura y su triple arquería de entrada a pie de calle.





ARQUITECTURA

Bulevar30 nos presenta una planta de 150 metros cuadrados basando sus líneas contemporáneas en el movimiento arquitectónico High-Tech, estilo que predominó en la década de los 70.


Los ventanales y sus vistas son un claro ejemplo del movimiento que revolucionó la construcción de los edificios, revitalizando el espacio a través de los materiales industriales.

Sus trece pisos de altura ofrecen al espectador unas vistas 360 grados de la principal arteria de Madrid: la Gran Vía

EL ESPACIO

A ras de cielo, sobre la principal arteria de Madrid, se halla Bulevar30: un espacio para eventos diáfano y de carácter multidisciplinar abierto a todo aquel que quiera disfrutar de un ambiente exclusivo y diferenciador.

Desde la decimotercera planta, la cristalera que envuelve un espacio de 150 metros cuadrados ofrece una panorámica de la capital sin barreras arquitectónicas.

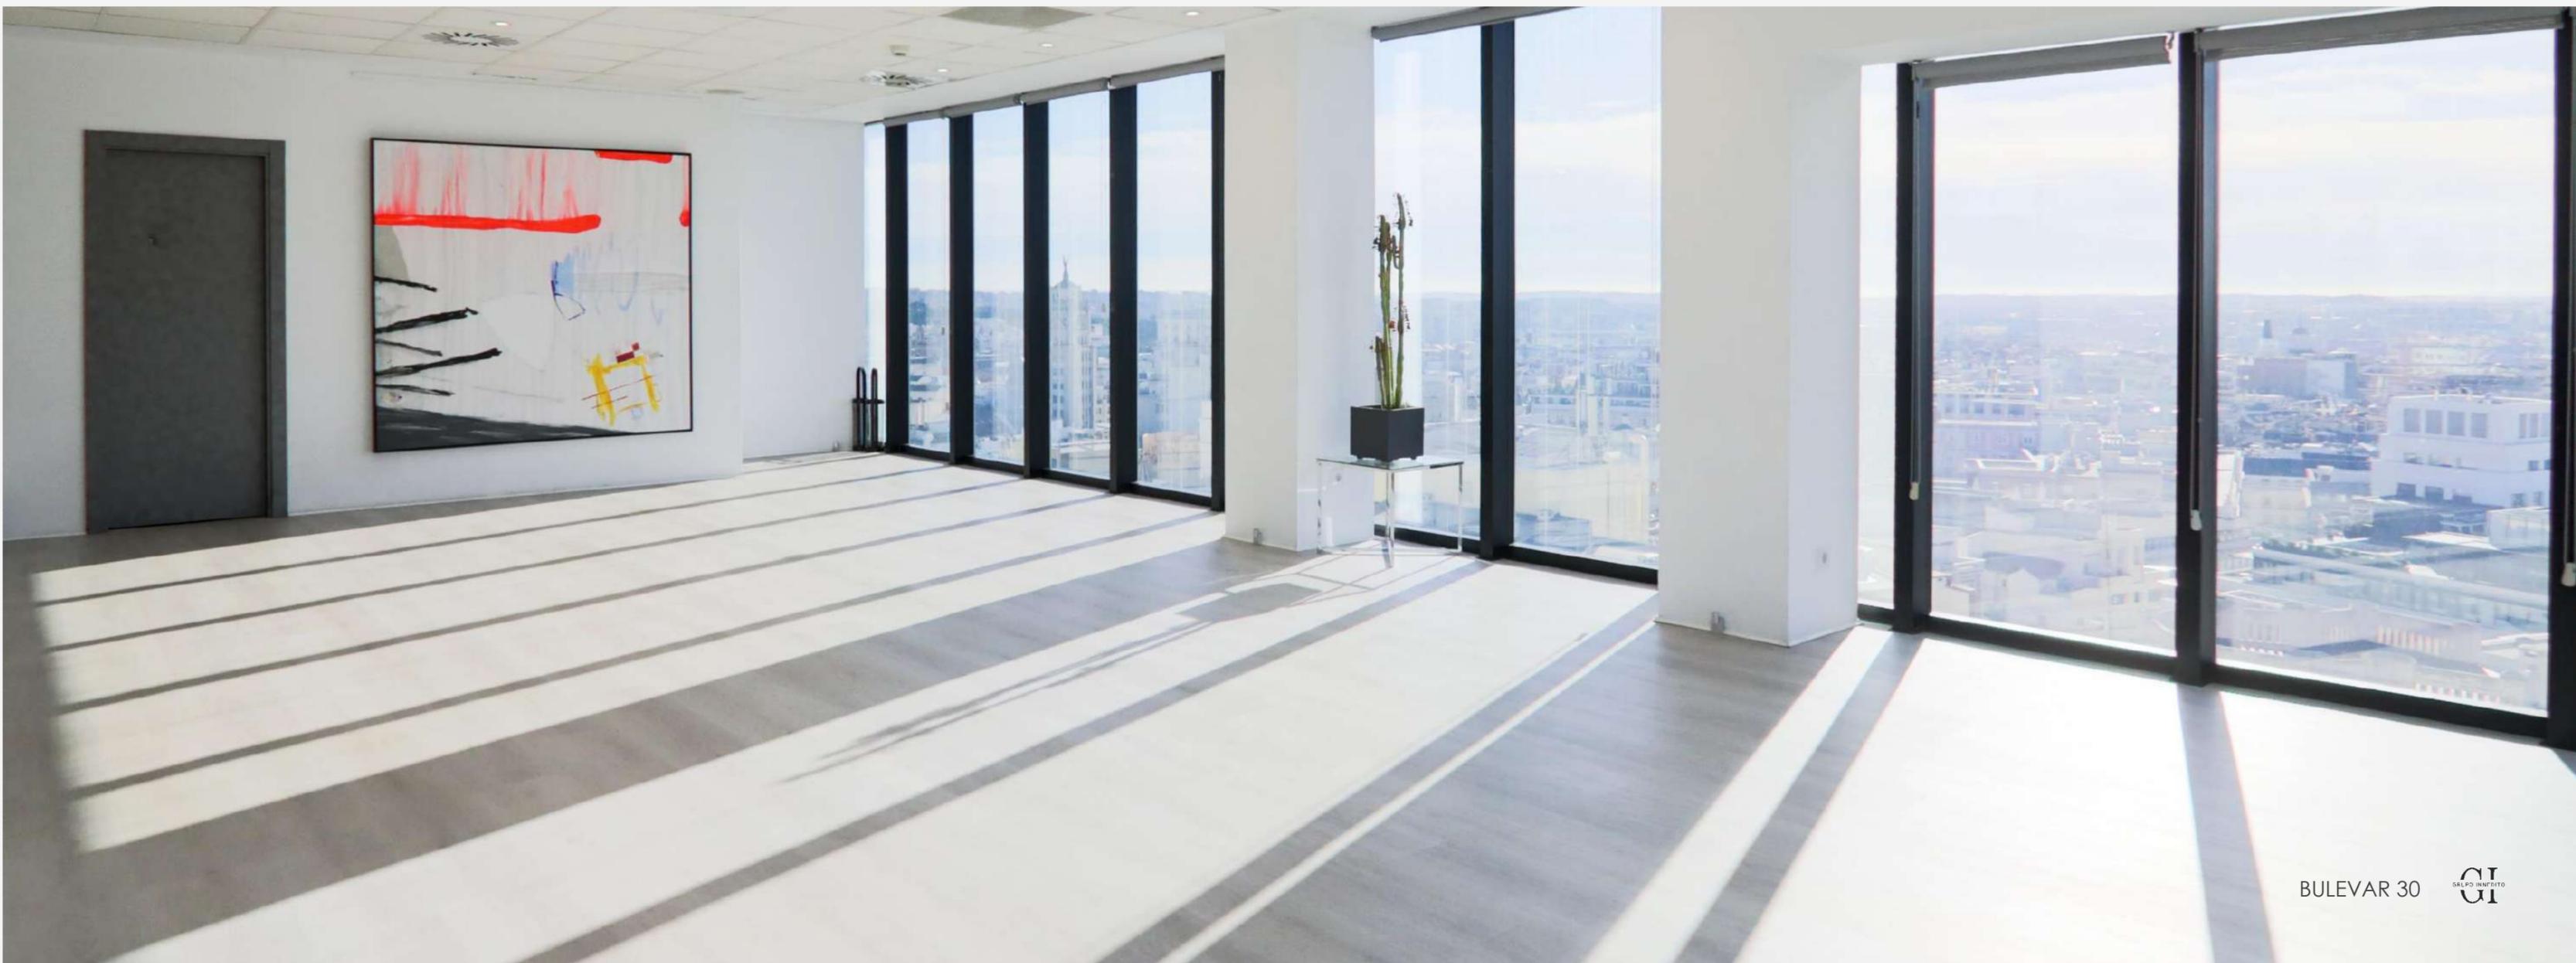



NOSOTROS

Organizamos todo tipo de eventos y acciones corporativas, adaptando el espacio a las necesidades y deseos de las propuestas de nuestros clientes.

Ofrecemos un asesoramiento premium, incluyendo un apoyo integral en todo el desarrollo y ejecución de los mismos.



DATOS DEL ESPACIO

150 metros cuadrados
Capacidad máxima 70 pax
Office equipado
W.C.
WIFI



FORMATOS

Teatro 60 pax

Escuela 30 pax

Imperial 20 pax

Formato U 25 pax

Cabaret* 40 pax

Semicírculo 30 pax

*Bajo presupuesto





TEATRO





ESCUELA





IMPERIAL





FORMATO U





CABARET





SEMICÍRCULO



FORMATO PARA PONENTES I



FORMATO PARA PONENTES II

DATOS TÉCNICOS*

1 TV Full HD 86"

2 TV Full HD 65"

Micrófonos

Cable HDMI Universal

Conexión HDMI

Sistema de audio por megafonía





SERVICIOS ADICIONALES*

Servicio de catering

Azafatas

Técnicos audiovisuales

TV extras

Equipo de sonido

Videoconferencias

Streaming

Traducción simultánea

Parking

Visual merchandising

*Bajo presupuesto



GALERÍA

Espacio

Mobiliario

Vistas

Plano















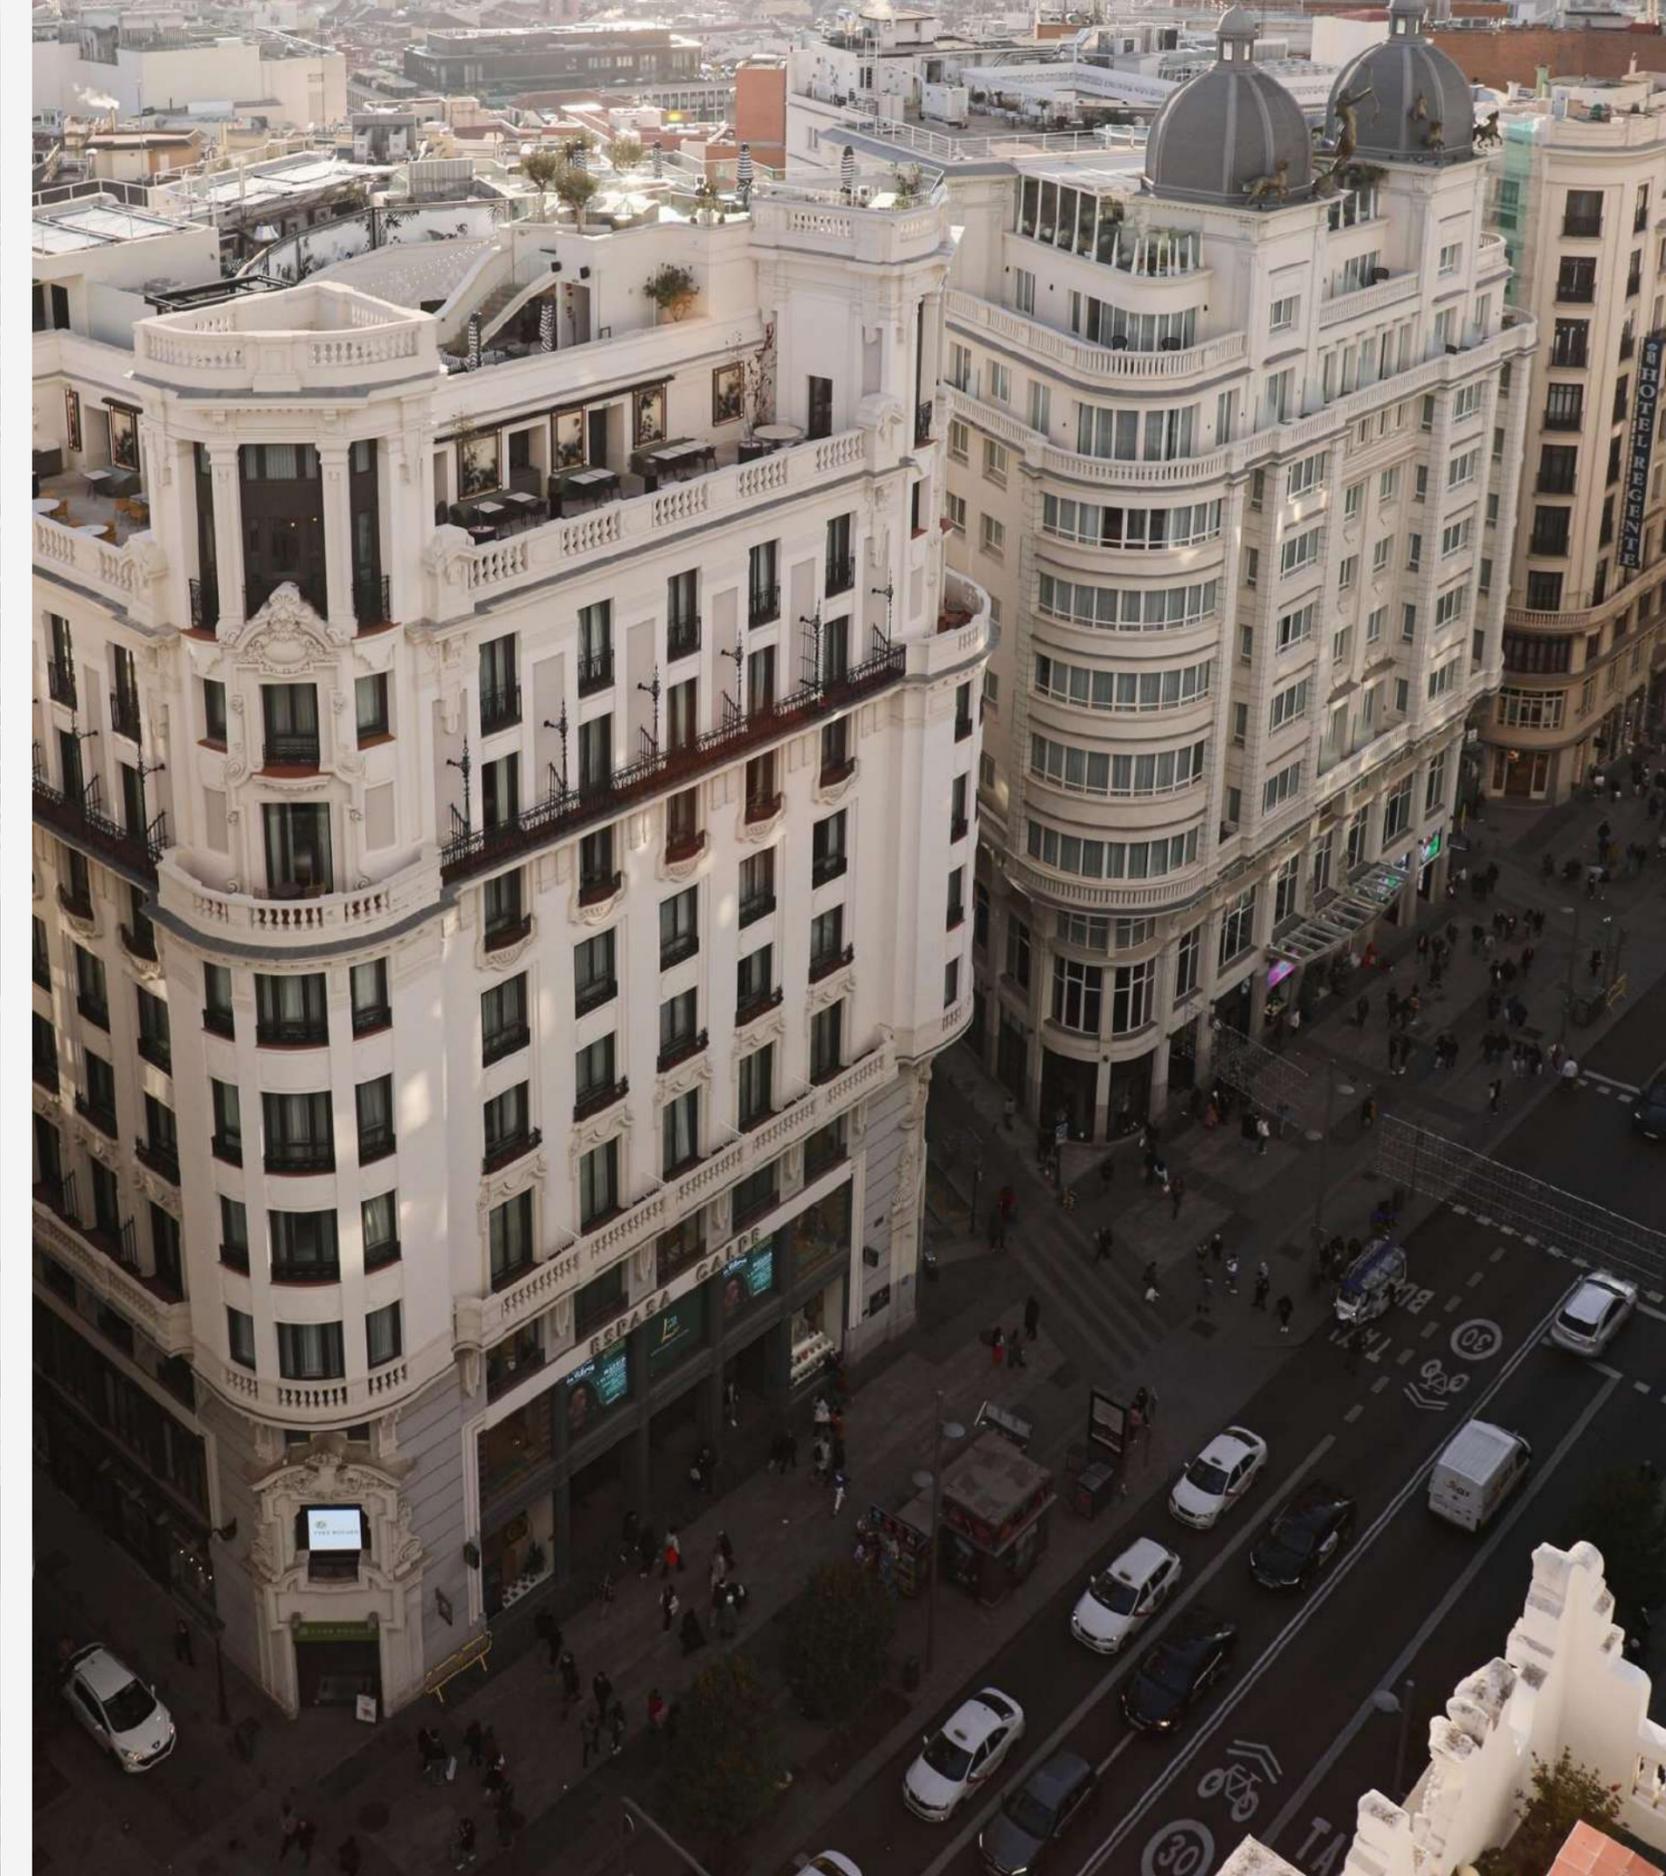






CALLE GRAN VÍA

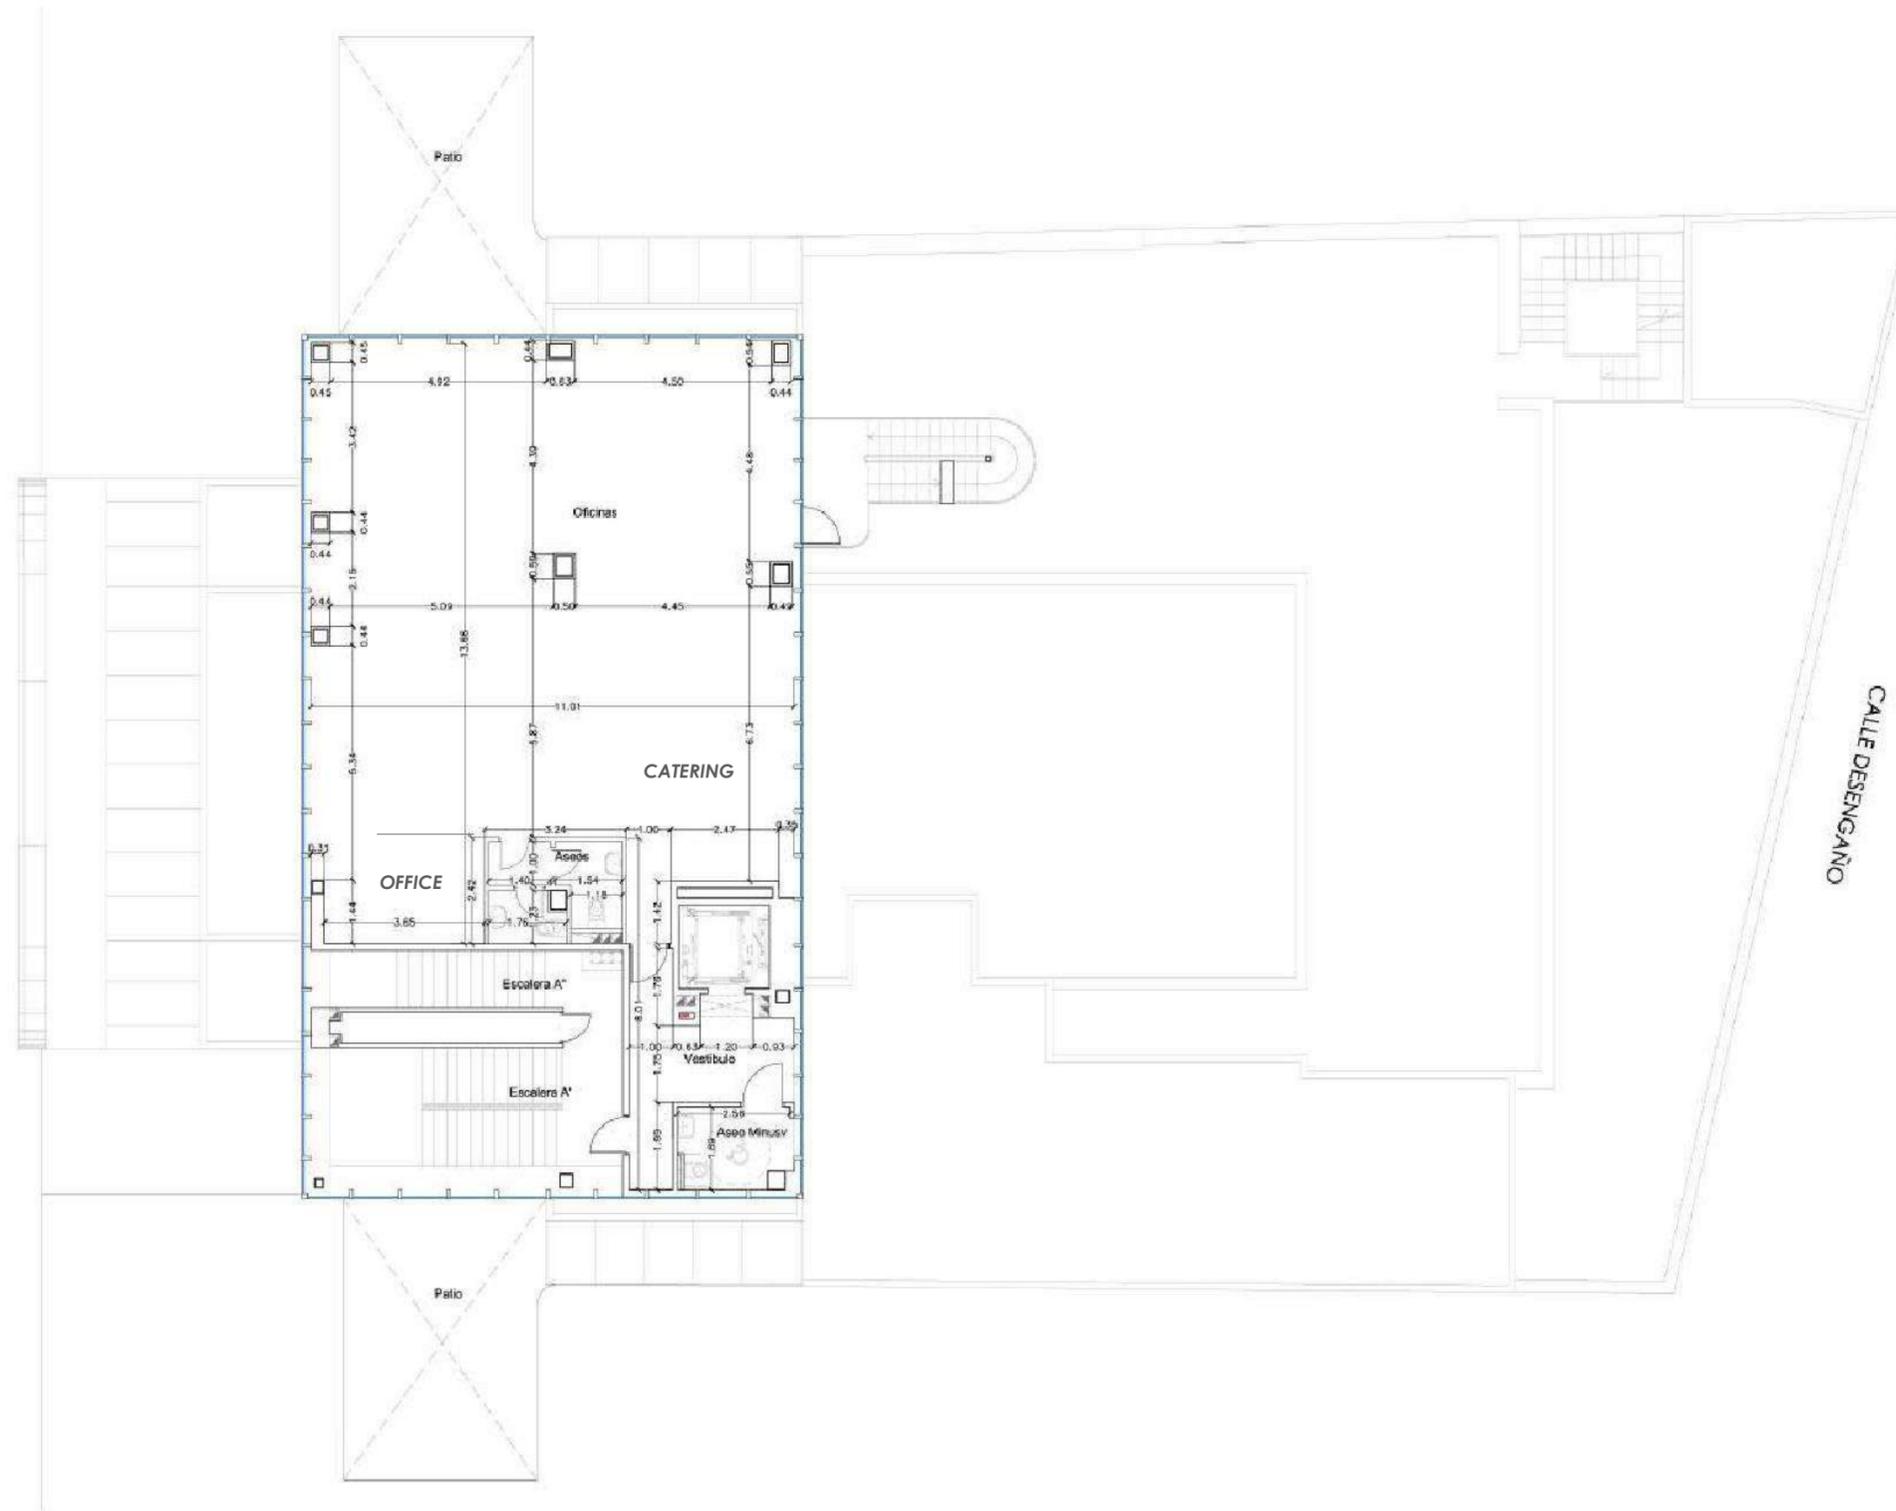

CALLE DESENGAÑO

Modificación de instalaciones generales con obras exteriores, de conservación y acondicionamiento puntual, para edificio sin cambio de uso terciario oficinas. PROYECTO EJECUCION		CONFORME EL CLIENTE	CONFORME E
		<i>[Firma]</i> Firma Cliente	<i>[Firma]</i> CARMEN RICO DE CA
LOCALIZACION	NOMBRE DE PLANO	FECHA	Nº PL
Calle Gran Vía, 30 MADRID (Madrid)	PLANTA 13ª ESTADO REFORMADO Cotas	Enero 2011	ER
		ESCALA	
		1/100	

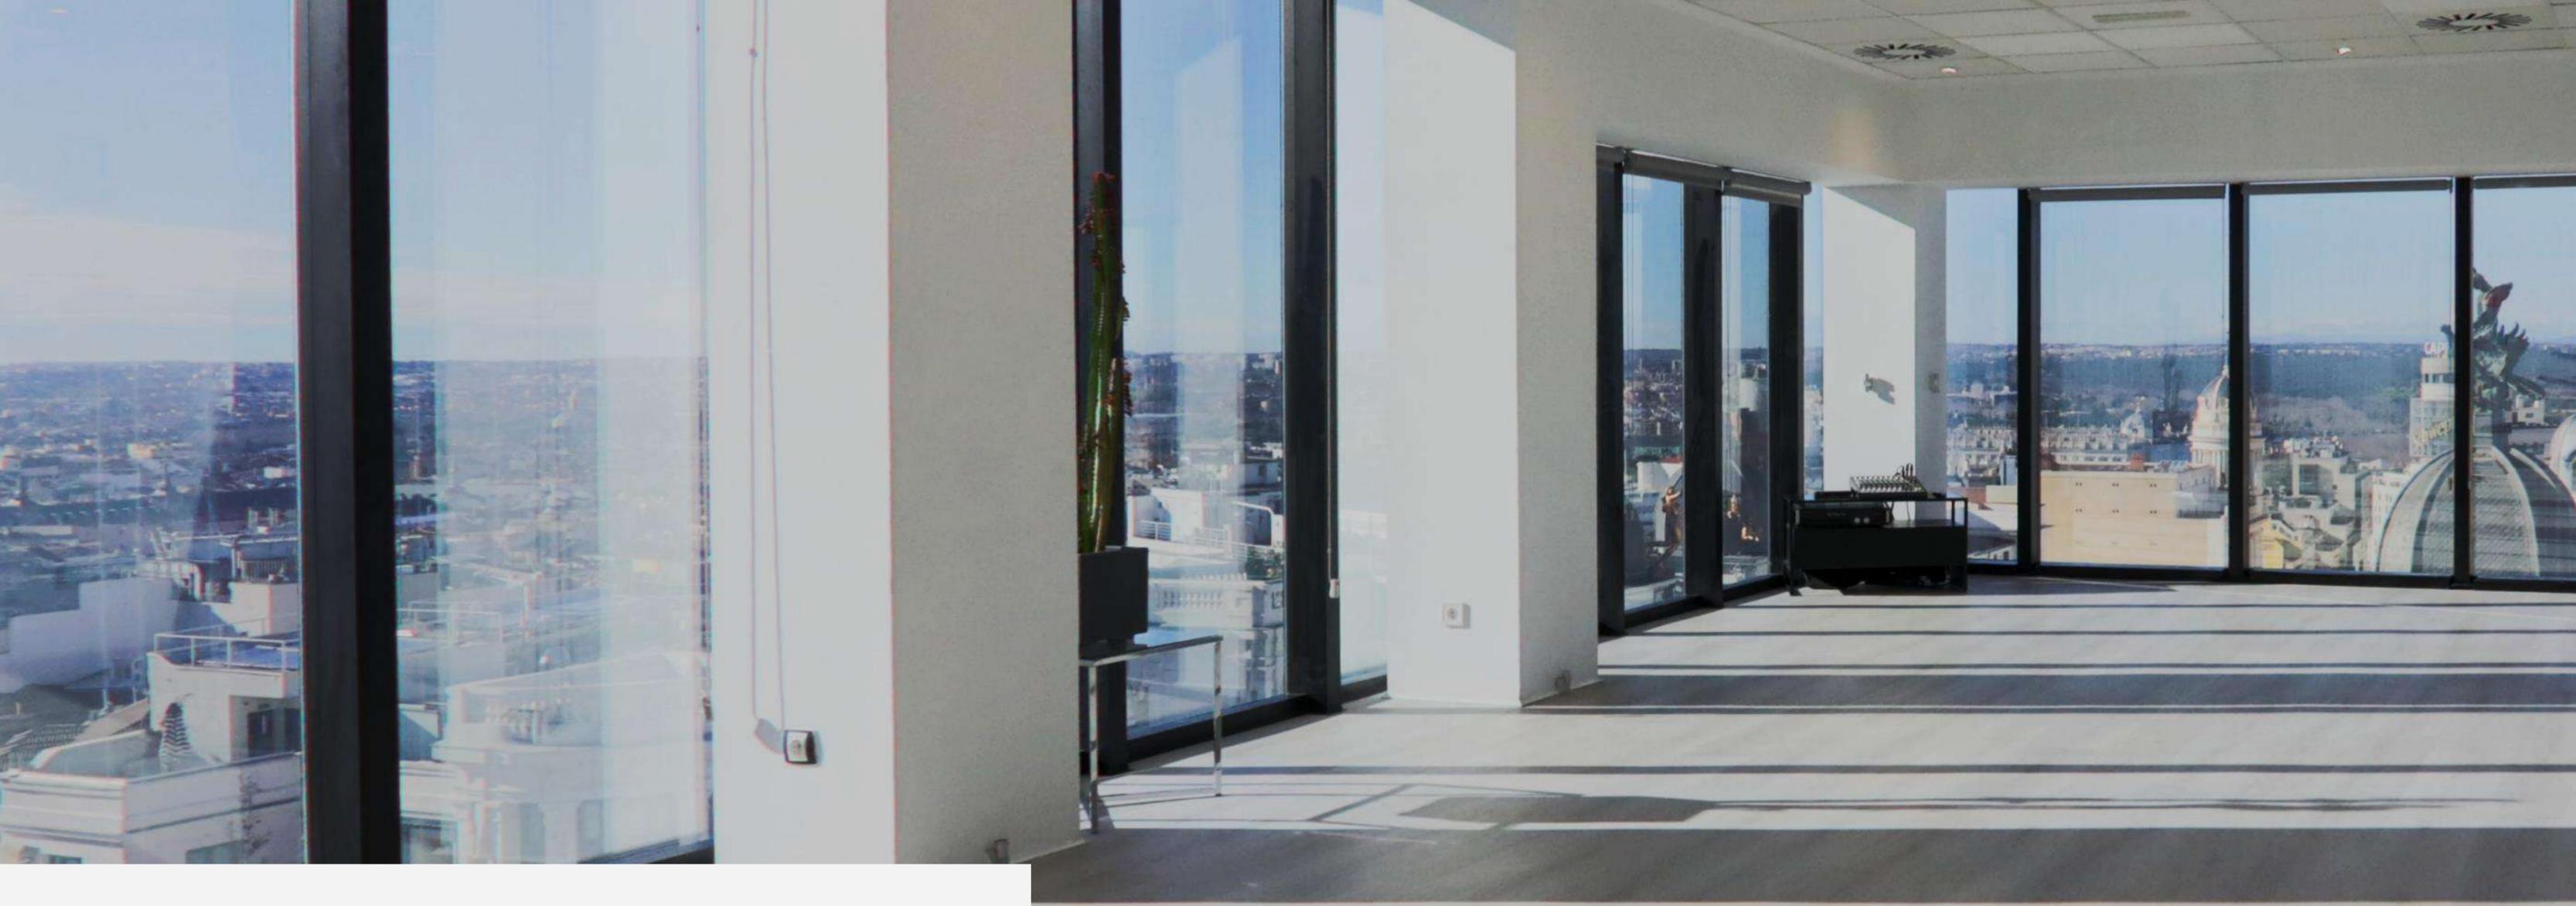

Grupo Inedito

El cielo de Madrid

-  www.bulevar30.com
-  +34 645 77 11 02
-  C/ Gran Vía, 30 Planta 13 (28013)