

# Bu levar 30

EVENTOS & PRODUCCIONES





## CONTENIDO

Edificio

Espacio

Nosotros

Datos del espacio

Formatos

Datos técnicos

Servicios adicionales

Galería

## EDIFICIO

En el número 30 de la calle Gran Vía se erige un suntuoso edificio desde 1924, obra de Teodoro Anasagasti y su suegro José López Sallaberry, también artífices del conocido edificio París-Madrid, que aún hoy combina con armonía lo clásico con lo contemporáneo.

El edificio pertenece al segundo tramo de la Gran Vía madrileña, entonces llamada Bulevar Pi y Maragall.

Se trata de un conjunto de tres edificios unidos, símbolo de la cultura y el poder de la época. Destaca por su gran cristalera azul oscura y su triple arquería de entrada a pie de calle.





## ARQUITECTURA

Bulevar30 nos presenta una planta de 150 metros cuadrados basando sus líneas contemporáneas en el movimiento arquitectónico High-Tech, estilo que predominó en la década de los 70.


Los ventanales y sus vistas son un claro ejemplo del movimiento que revolucionó la construcción de los edificios, revitalizando el espacio a través de los materiales industriales.

Sus trece pisos de altura ofrecen al espectador unas vistas 360 grados de la principal arteria de Madrid: la Gran Vía

## EL ESPACIO

A ras de cielo, sobre la principal arteria de Madrid, se halla Bulevar30: un espacio para eventos diáfano y de carácter multidisciplinar abierto a todo aquel que quiera disfrutar de un ambiente exclusivo y diferenciador.

Desde la decimotercera planta, la cristalera que envuelve un espacio de 150 metros cuadrados ofrece una panorámica de la capital sin barreras arquitectónicas.

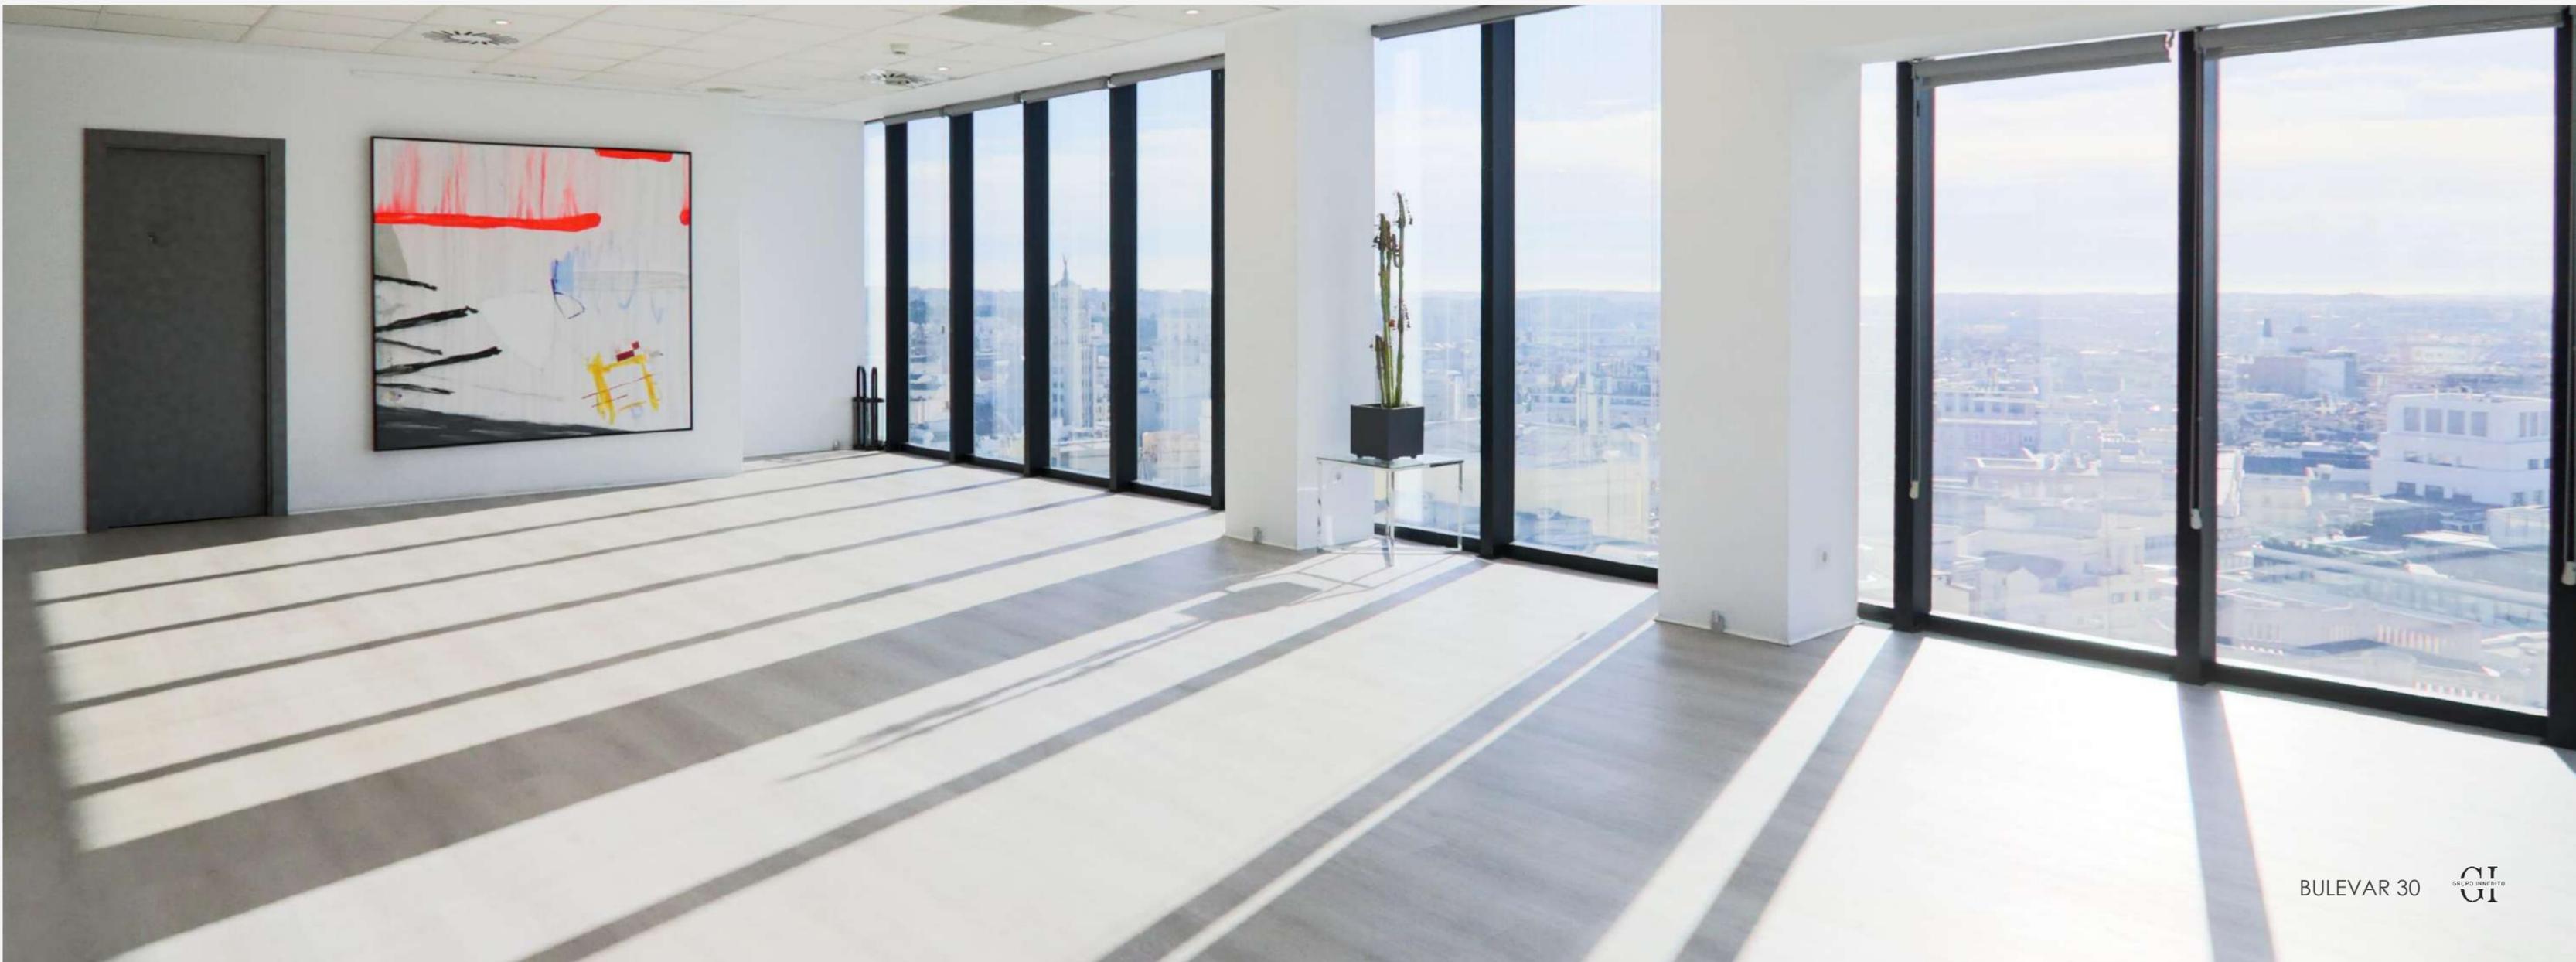



## NOSOTROS

Organizamos todo tipo de eventos y acciones corporativas, adaptando el espacio a las necesidades y deseos de las propuestas de nuestros clientes.

Ofrecemos un asesoramiento premium, incluyendo un apoyo integral en todo el desarrollo y ejecución de los mismos.



## DATOS DEL ESPACIO

150 metros cuadrados

Aforo máximo 60 pax en simultáneo\*

Office equipado

W.C.

WIFI

\*(incluyendo a todo el personal en esta cifra:  
camareros, agencia, personal de la sala, técnicos, etc.)

BULEVAR 30



BULEVAR 30



## FORMATOS

Teatro 50 pax

Escuela 30 pax

Imperial 20 pax

Formato U 25 pax

Cabaret\* 40 pax

Semicírculo 30 pax

\*Bajo presupuesto





TEATRO





ESCUELA





IMPERIAL





FORMATO U





CABARET





SEMICÍRCULO



FORMATO PARA PONENTES I



FORMATO PARA PONENTES II

## DATOS TÉCNICOS\*

1 TV Full HD 86"

2 TV Full HD 65"

Micrófonos

Cable HDMI Universal

Conexión HDMI

Sistema de audio por megafonía





## SERVICIOS ADICIONALES\*

Servicio de catering

Azafatas

Técnicos audiovisuales

TV extras

Equipo de sonido

Videoconferencias

Streaming

Traducción simultánea

Parking

Visual merchandising

\*Bajo presupuesto



## GALERÍA

Espacio

Mobiliario

Vistas

Plano










SALIDA






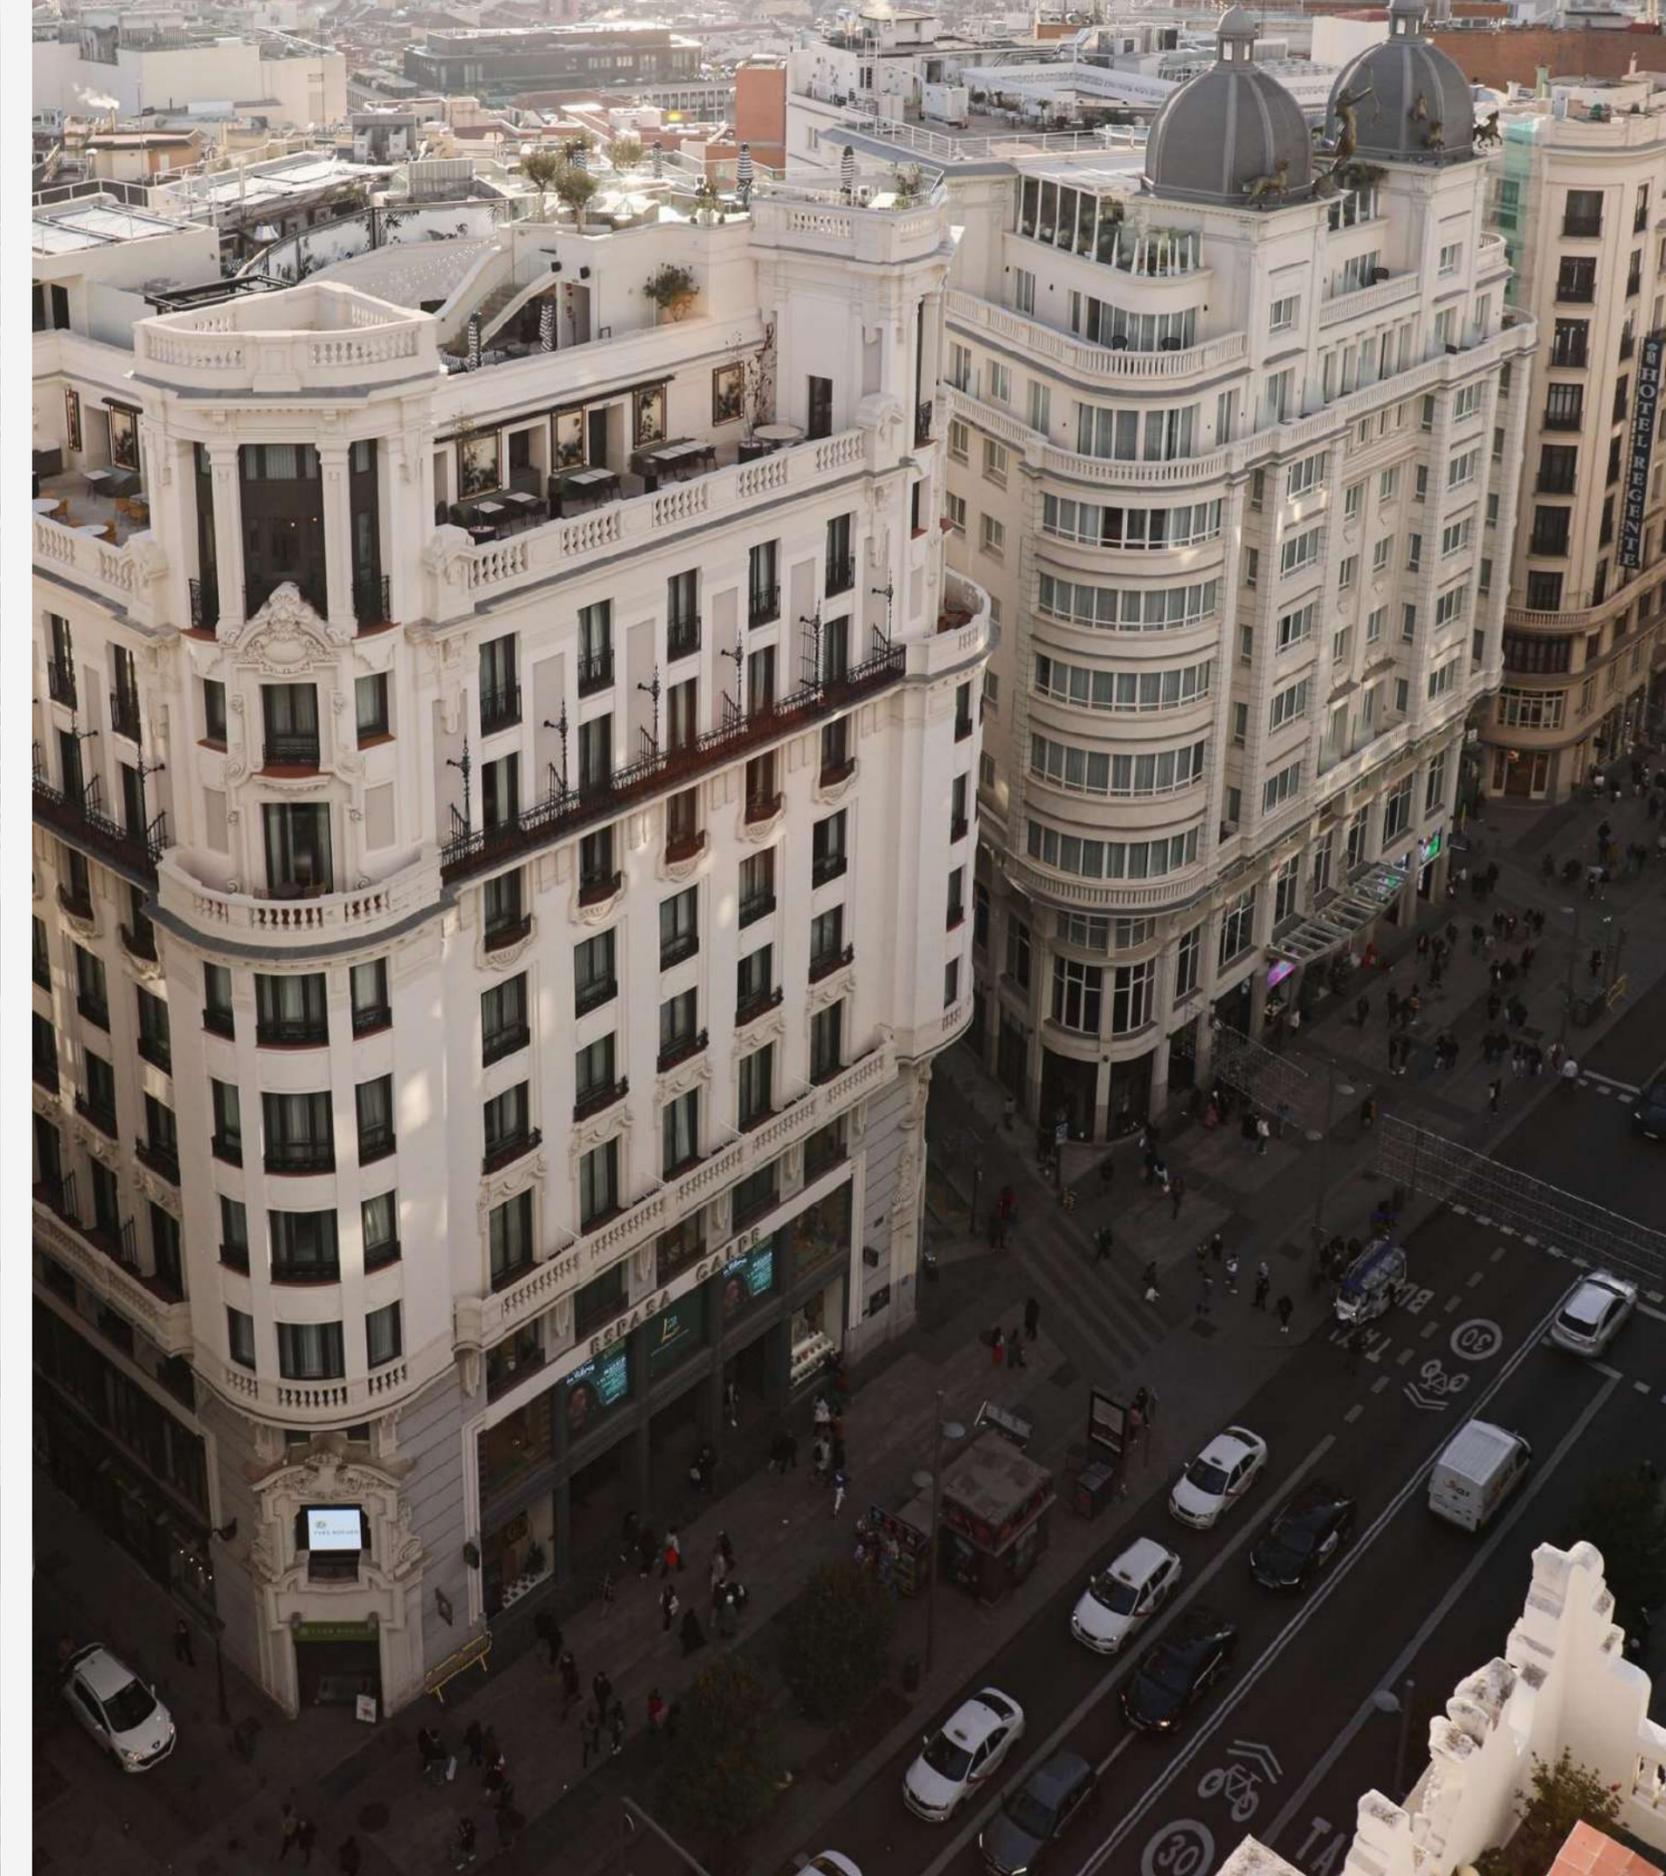





CALLE GRAN VÍA

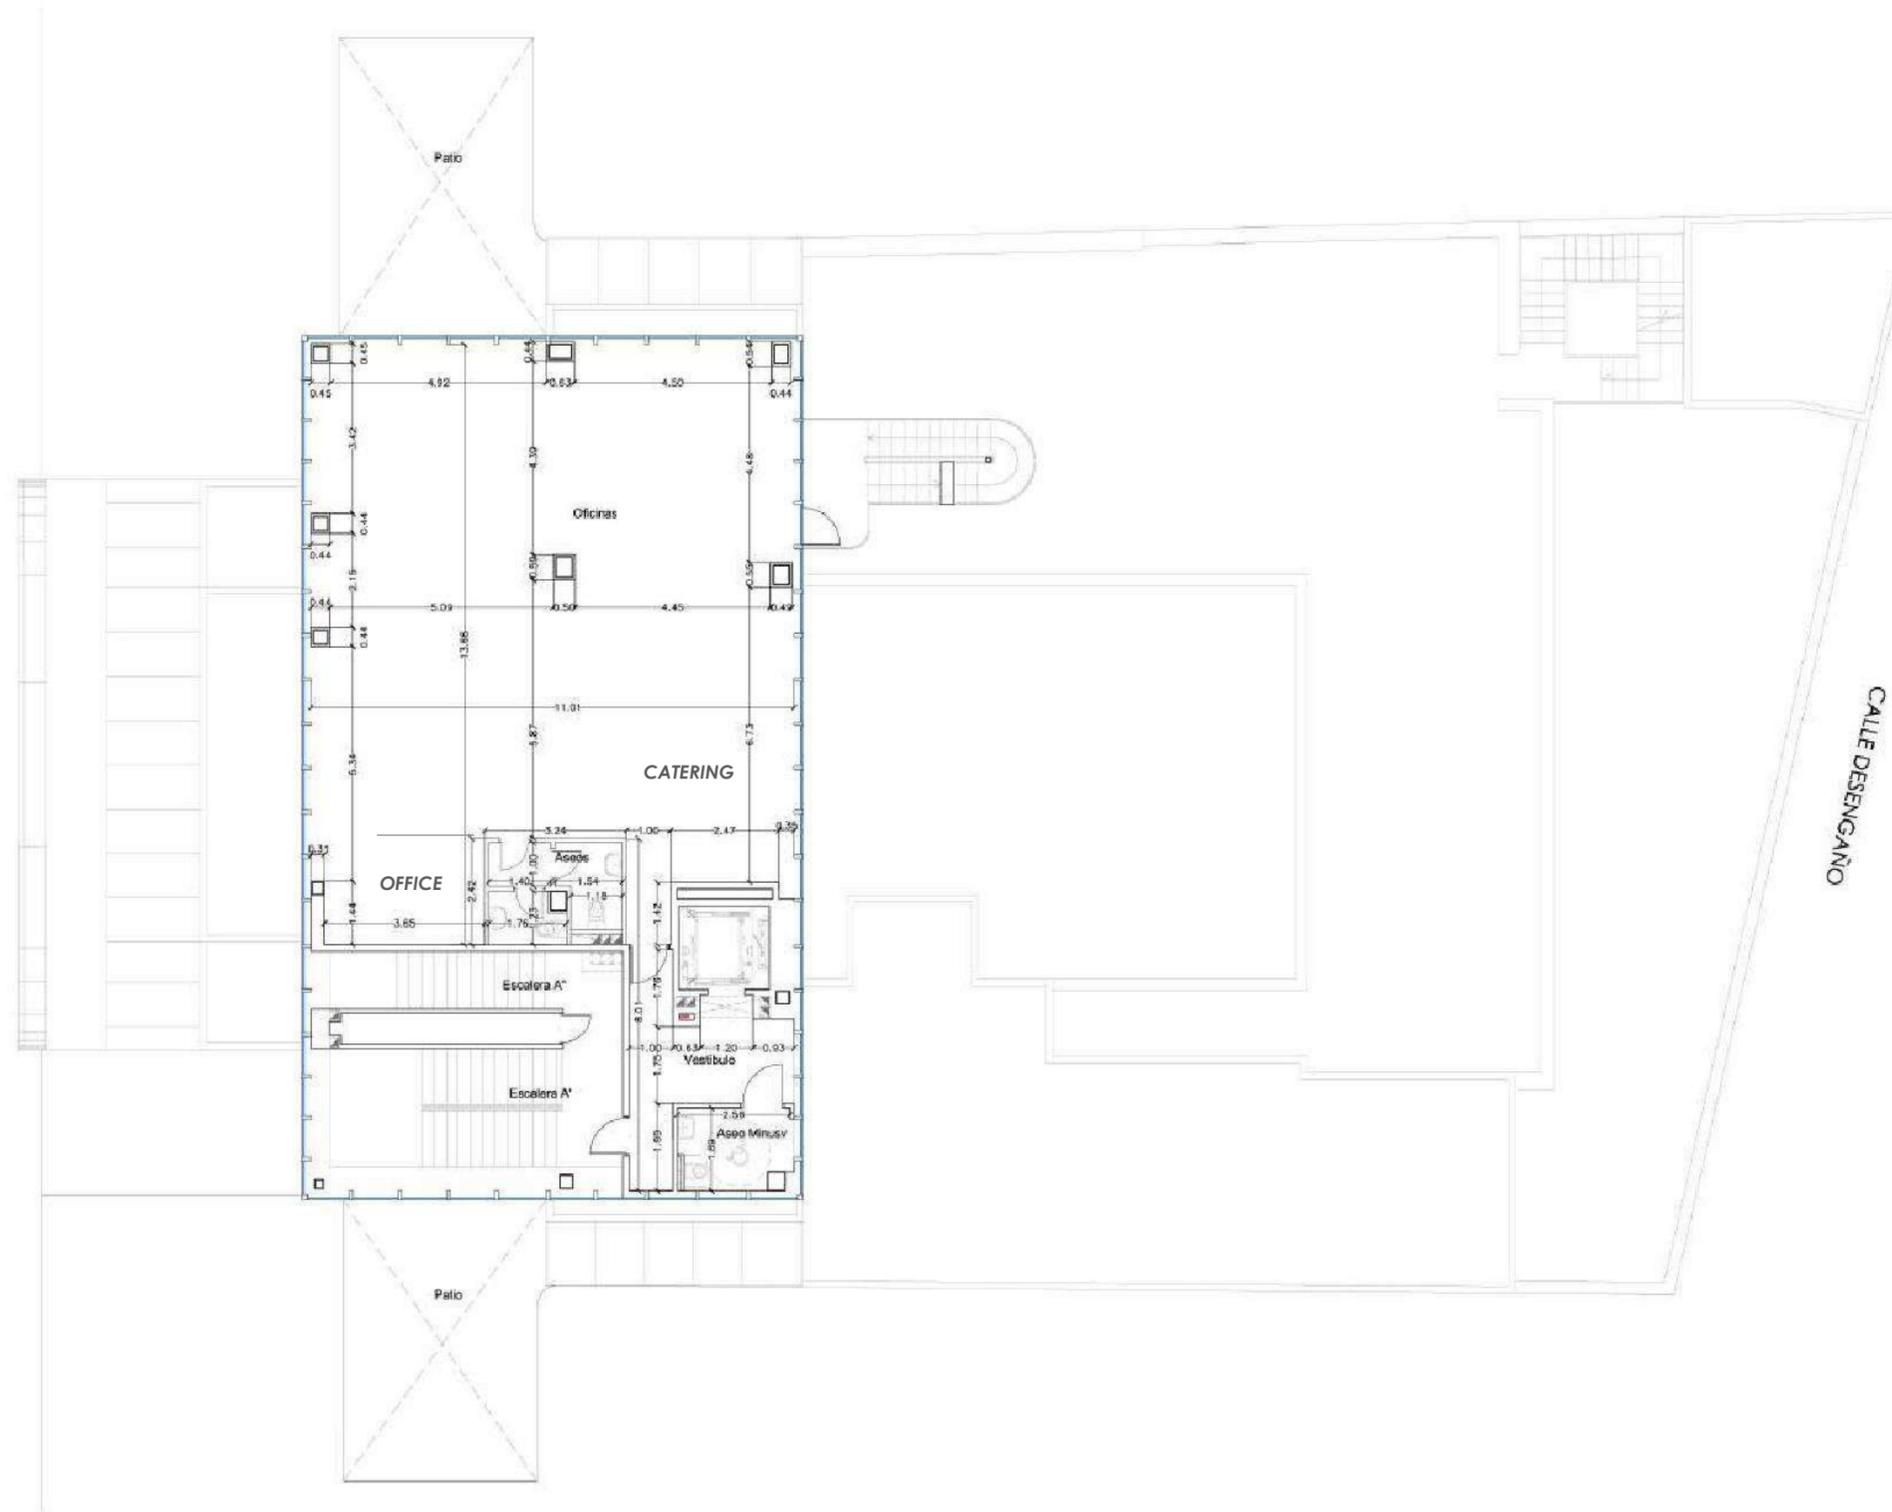

CALLE DESENGAÑO

Modificación de instalaciones generales con obras exteriores, de conservación y acondicionamiento puntual, para edificio sin cambio de uso terciario oficinas. PROYECTO EJECUCION		CONFORME EL CLIENTE	CONFORME E
		<i>[Firma]</i> Firma Cliente	<i>[Firma]</i> CARMEN RICO DE Q
LOCALIZACION	NOMBRE DE PLANO	FECHA	Nº PL
Calle Gran Vía, 30 MADRID (Madrid)	PLANTA 13ª ESTADO REFORMADO Cotas	Enero 2011	ER
		ESCALA	
		1/100	



## Grupo Inedito

El cielo de Madrid

-  [www.bulevar30.com](http://www.bulevar30.com)
-  +34 603 706 181
-  C/ Gran Vía, 30 Planta 13 (28013)